



nativa
INTERVALLES

Departamento 304 1 DORMITORIO

Área Interior: 65.88m²




Sala Exterior Cubierta: 17.00 m²

Área Total: 82.88 m²

Sala, comedor, cocina, área de lavado,
1.5 baños, sala exterior, bodega y 2
parqueaderos.

Precios de lanzamiento desde:

Piso 3

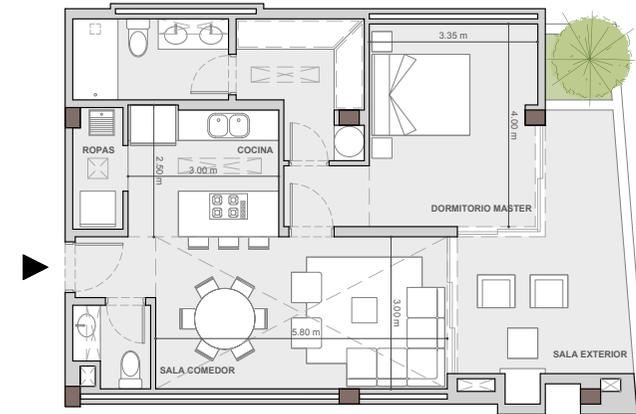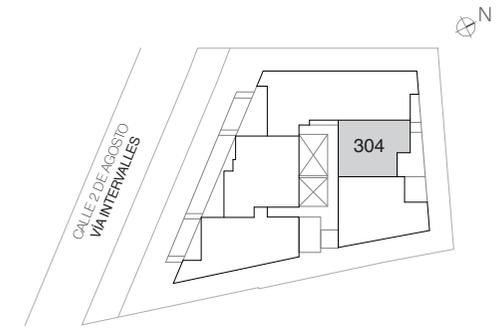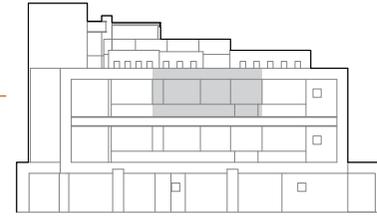

Tercer Piso

0 1 3 7 10
ESCALA 1:100

Un proyecto único en
medio de dos valles.

www.nativa-intervalles.com

Av. Intervalles n33-21 | Tumbaco, Quito - Ecuador



LONDOÑO+



PROMONSA



BIENES RAÍCES

La información textual y gráfica aquí presentada son para una óptima visualización, pudiendo estar sujeto a modificaciones técnicas. Los precios están sujetos a variaciones dependiendo del desarrollo de las ventas y vigencia del proyecto. La empresa se reserva el derecho de efectuar cambios.